


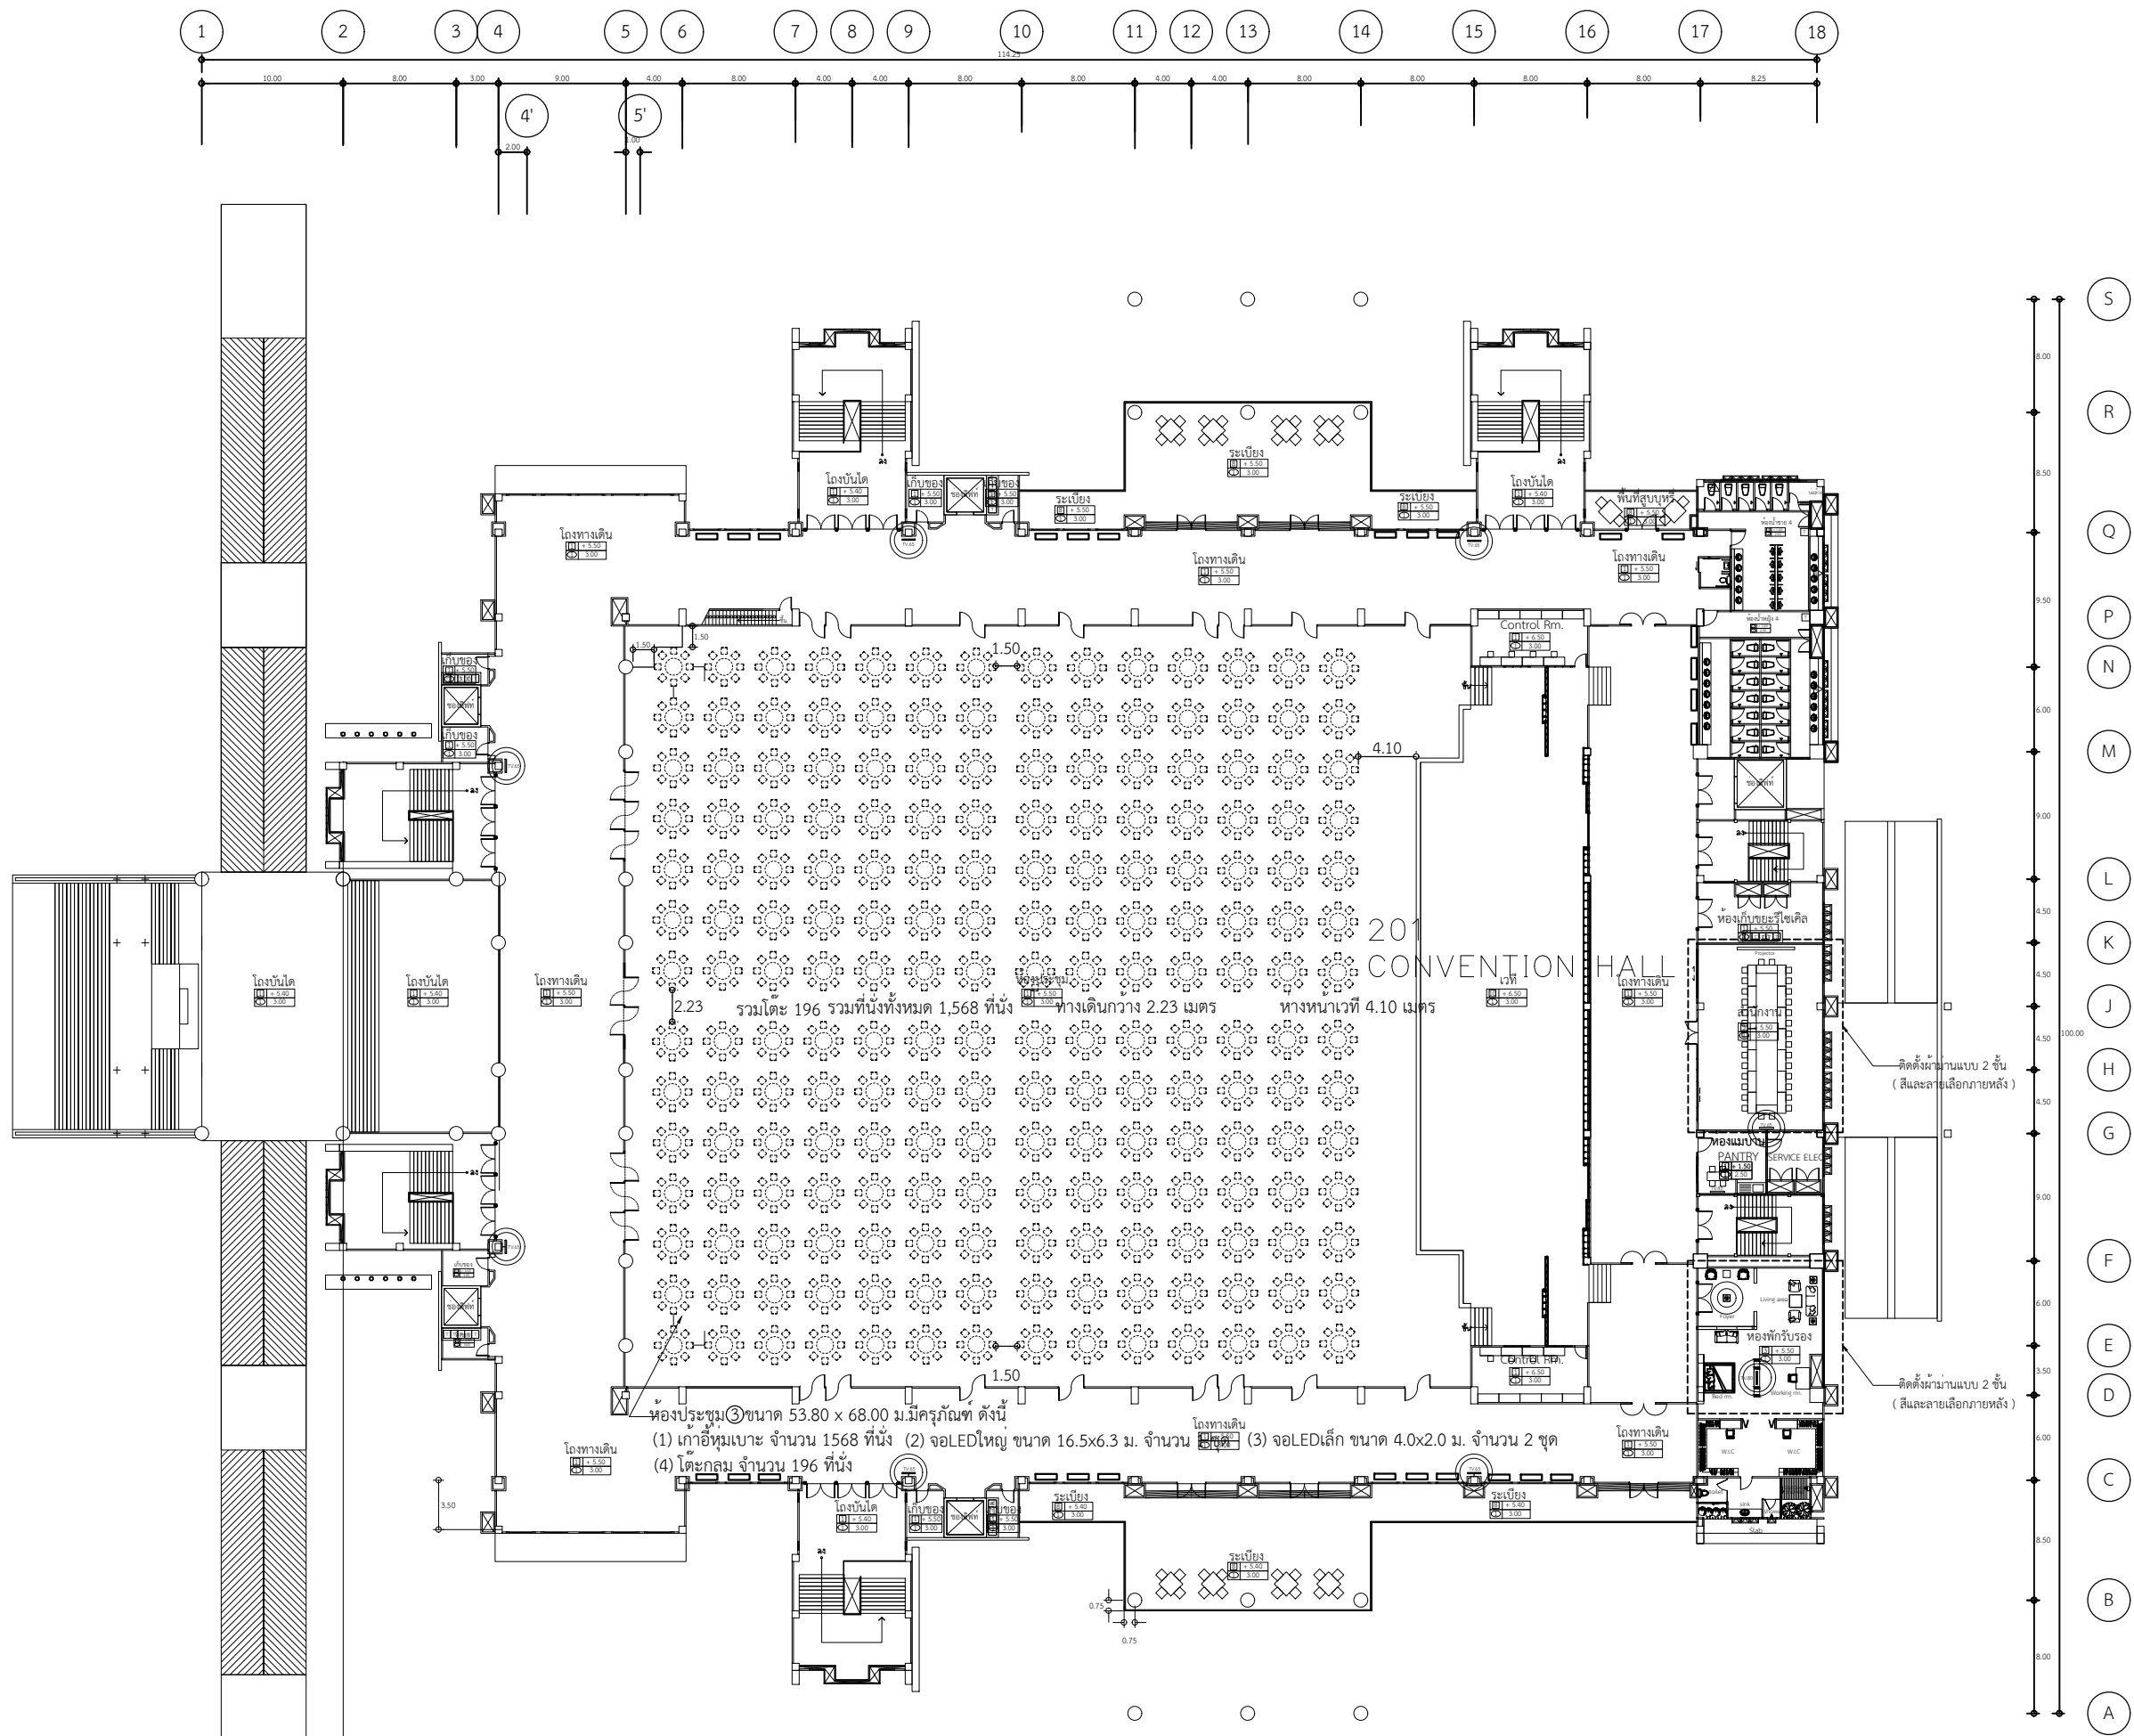

รวมโต๊ะ 196 รวมที่นั่งทั้งหมด 1,568 ที่นั่ง
ทางเดินกว้าง 2.23 เมตร
ทางหน้าต่าง 4.10 เมตร

ห้องประชุม ③ ขนาด 53.80 x 68.00 ม. มีครุภัณฑ์ ดังนี้
(1) เก้าอี้หุ้มเบาะ จำนวน 1568 ที่นั่ง (2) จอLEDใหญ่ ขนาด 16.5x6.3 ม. จำนวน 2 ชุด
(3) จอLEDเล็ก ขนาด 4.0x2.0 ม. จำนวน 2 ชุด
(4) โต๊ะกลม จำนวน 196 ที่นั่ง

แปลนพื้นที่ 2 เฟอร์นิเจอร์

SCALE 1:500





กรมการศึกษานานาชาติ กระทรวงศึกษาธิการ
มหาวิทยาลัยราชภัฏบุรีรัมย์

เลขที่แบบ BR.U.B 2020- 001

REV.	REVISION	DATE

โครงการ
ก่อสร้างอาคารหอประชุมใหญ่
มหาวิทยาลัยราชภัฏบุรีรัมย์

สถาปนิก

นายสมมติ ประจักษ์นันต์ สสจ.3478
นายศรณีย์ นิลกุล สสจ.3501
นายวิสิทธิ์ แฉ่งเรือง สสจ.3614
นายปิยะชนม์ สังข์ศักดิ์ สสจ.3475
นายจักรกริช พรหมราชภูริ สสจ.5982
นายอรุณกร จันทะเดียน สสจ.18369

วิศวกรโครงสร้าง

นายเชยชัย โพธิ์กุล สย.2741
นายพนรัตน์ สมบัติใหม่ สย.9352
นายสุวิธชา นามประเสริฐ กย.29504
นายณรงค์เดช อังสุเกษม กย.28619
นางสาวสุทาร์ณีน ปิ่นธนา กย.22166

วิศวกรไฟฟ้า

นางจารินี มานะ สฟท.5032
นายคุณธิศ อุทิศสุนทร สฟท.40552

ผู้เขียน

นายอุเทน เป่งมณี
ปวส.สถาปัตยกรรม, วทบ.ก่อสร้าง
นายวิทยากร ทองดี
ปริญญาตรี คอบ.สถาปัตยกรรมภายใน
นายอำนาจ สรบุผล
ปริญญาตรี วทบ.ก่อสร้าง

ผู้ตรวจ

นายจักรกริช พรหมราชภูริ
หัวหน้างานออกแบบและก่อสร้าง

ผู้อนุมัติ

รศ. นลินี จุฑาประมา
คณาจารย์ภาควิชาสถาปัตยกรรมศาสตร์ มหาวิทยาลัยราชภัฏบุรีรัมย์

แสดงแบบ

แปลนพื้นที่ 2
เฟอร์นิเจอร์

แบบนี้เป็นลิขสิทธิ์ของมหาวิทยาลัย
ห้ามมิให้ผู้อื่นคัดลอกหรือทำซ้ำโดยไม่ได้รับอนุญาต
หากฝ่าฝืนจะมีความผิดตามกฎหมาย

Date	13 มกราคม 2563
Drawing No.	F-02
Total	163