


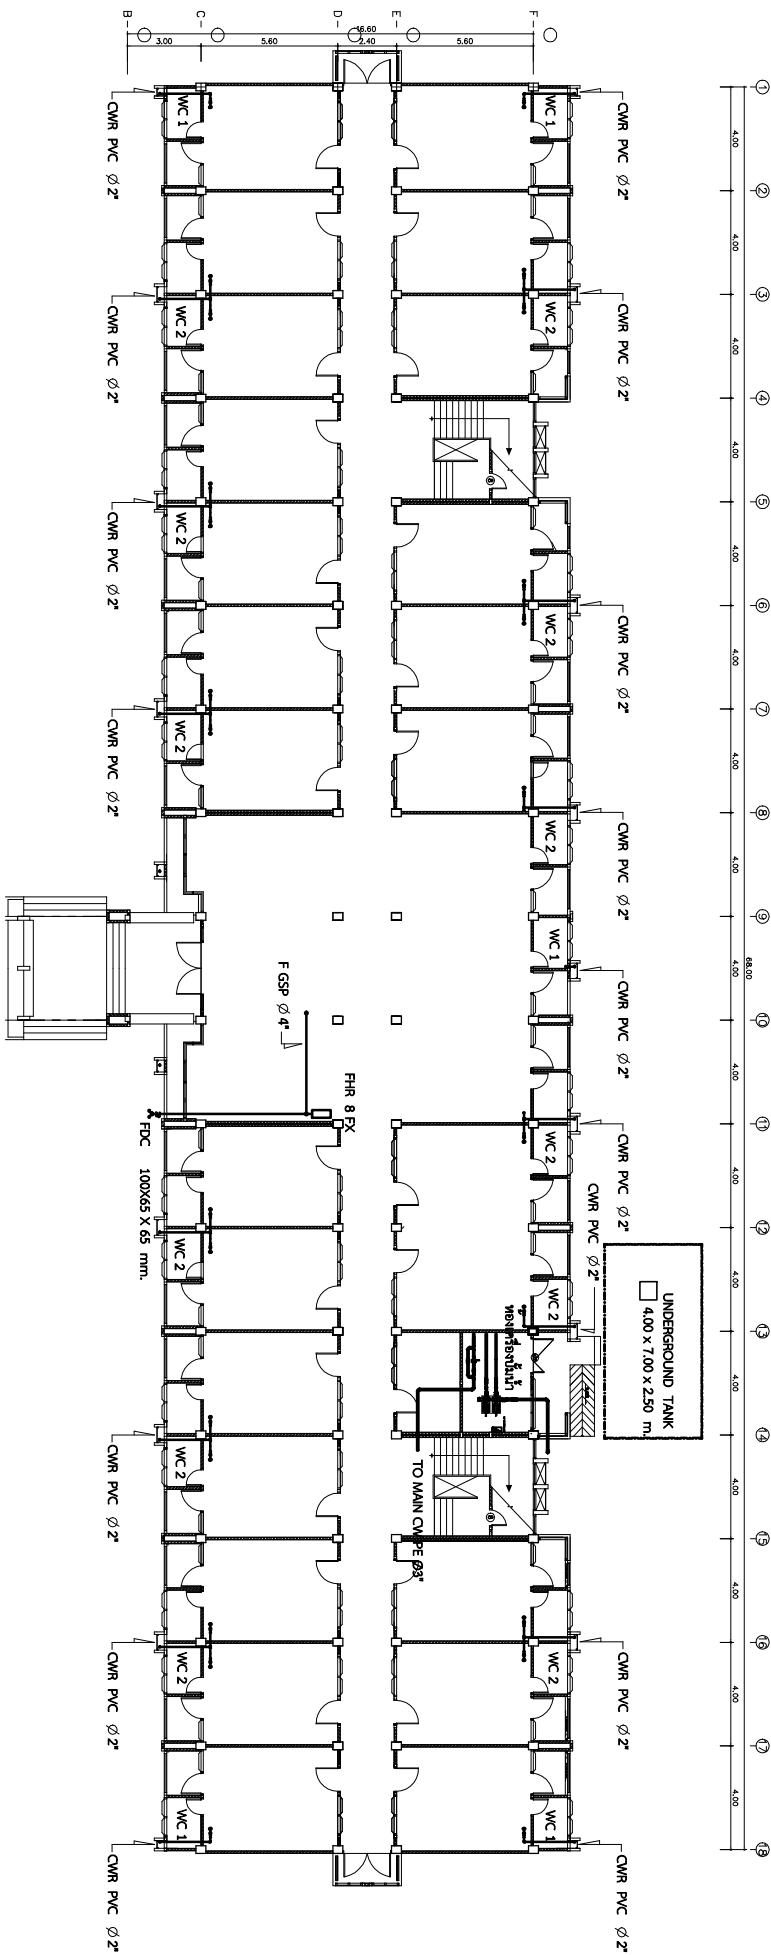

แปลนประกอบ	ชั้น 1
มาตราส่วน	1 : 150

รายละเอียด 1