


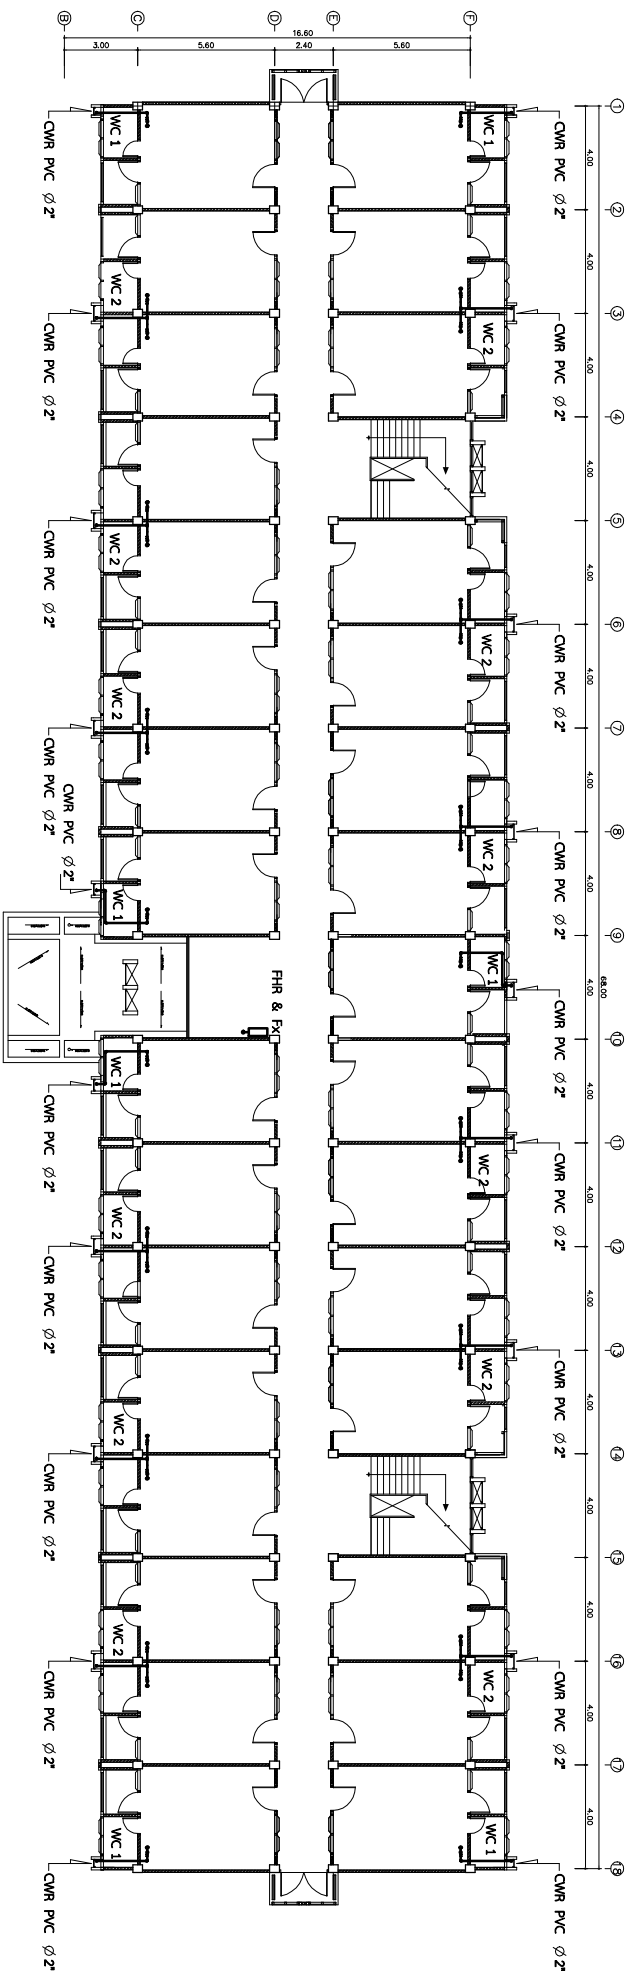

แปลนประกอบ ชั้น 2	
มาตราส่วน	1 : 150

ราชพฤกษ์ 1