


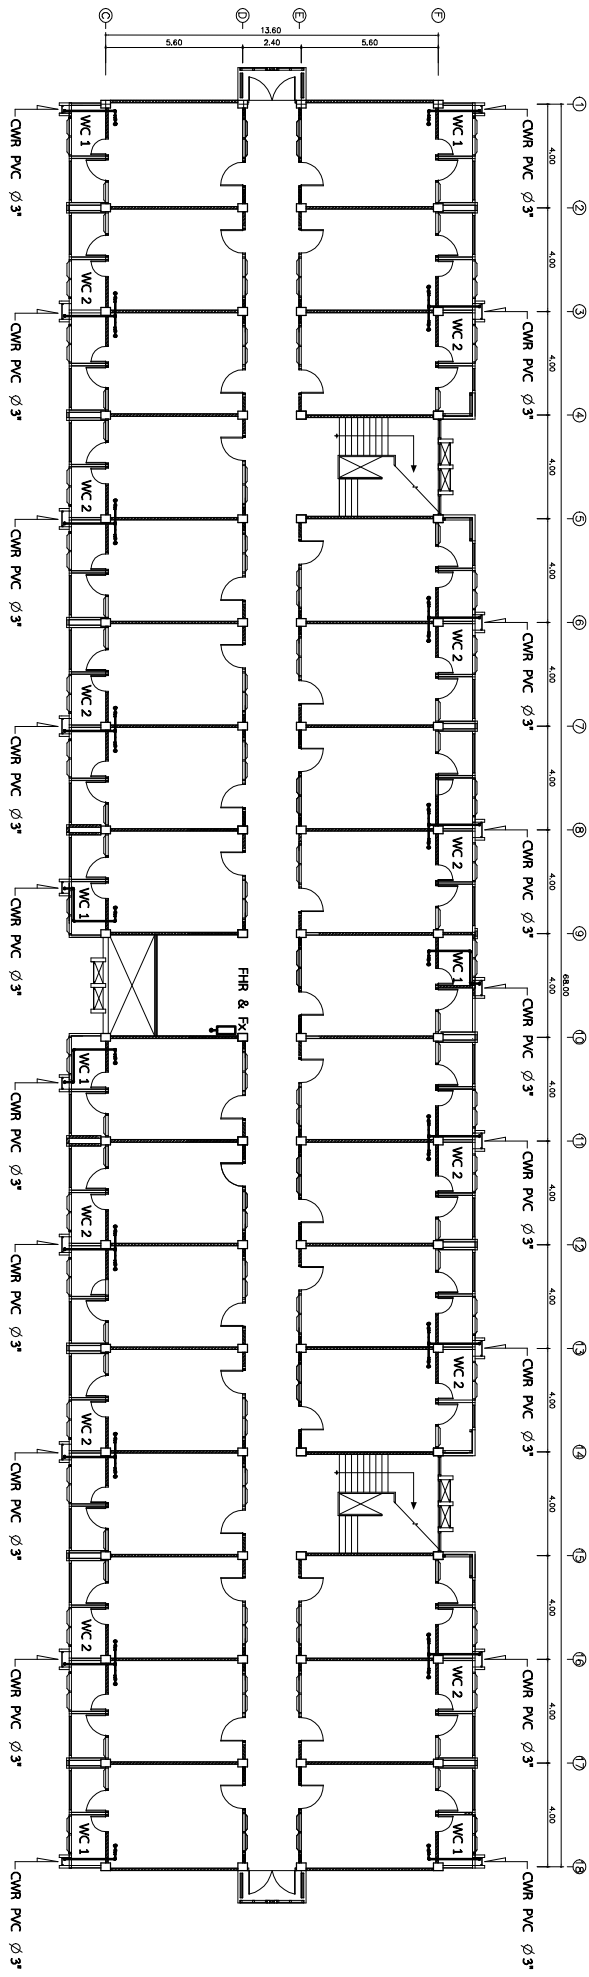

แปลนประกอบ	ชั้น 3,4
มาตราส่วน	1 : 150

ราชพฤกษ์ 1