


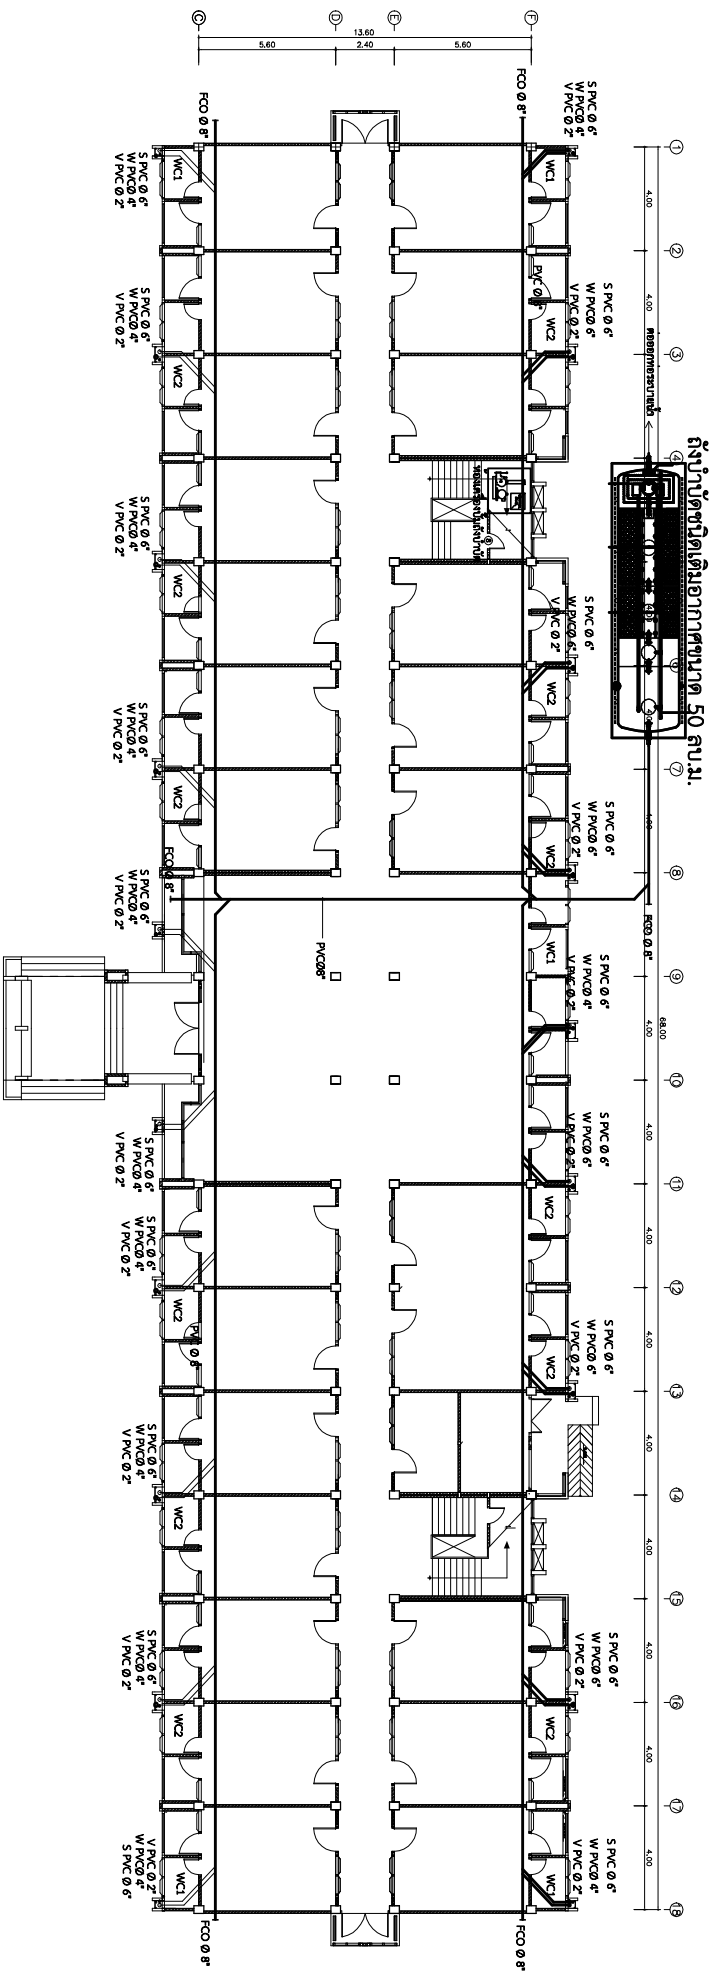

แปลนสุขาภิบาล	ชั้น 1
มาตราส่วน	1 : 150

๑ ราชพฤกษ์ 1