


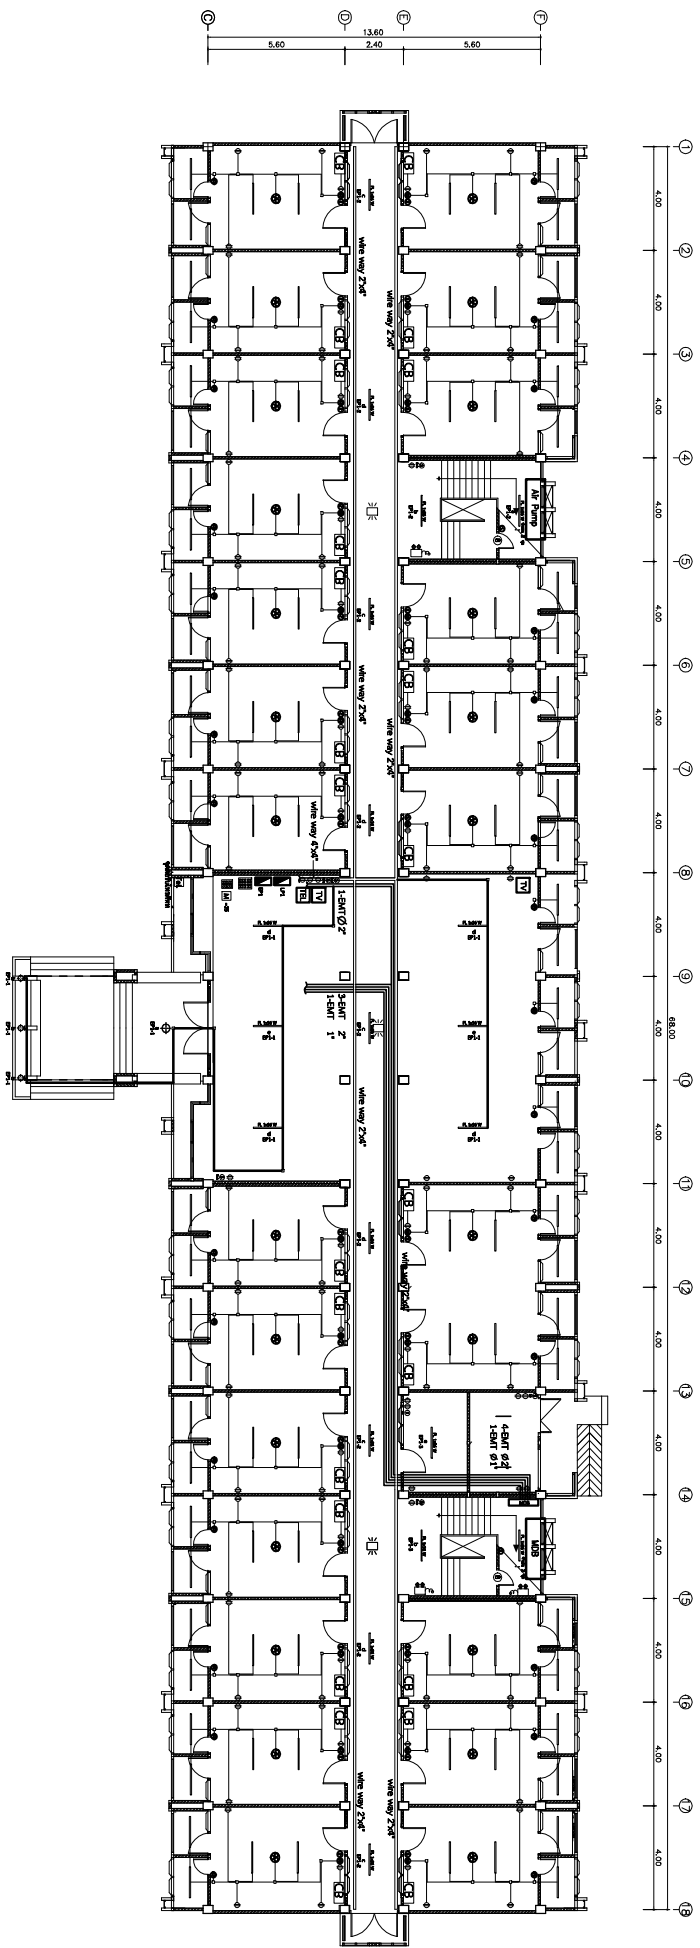

แปลนระบบไฟฟ้า ชั้น 1	
มาตราส่วน	1 : 150

ภาพผนวก 1