


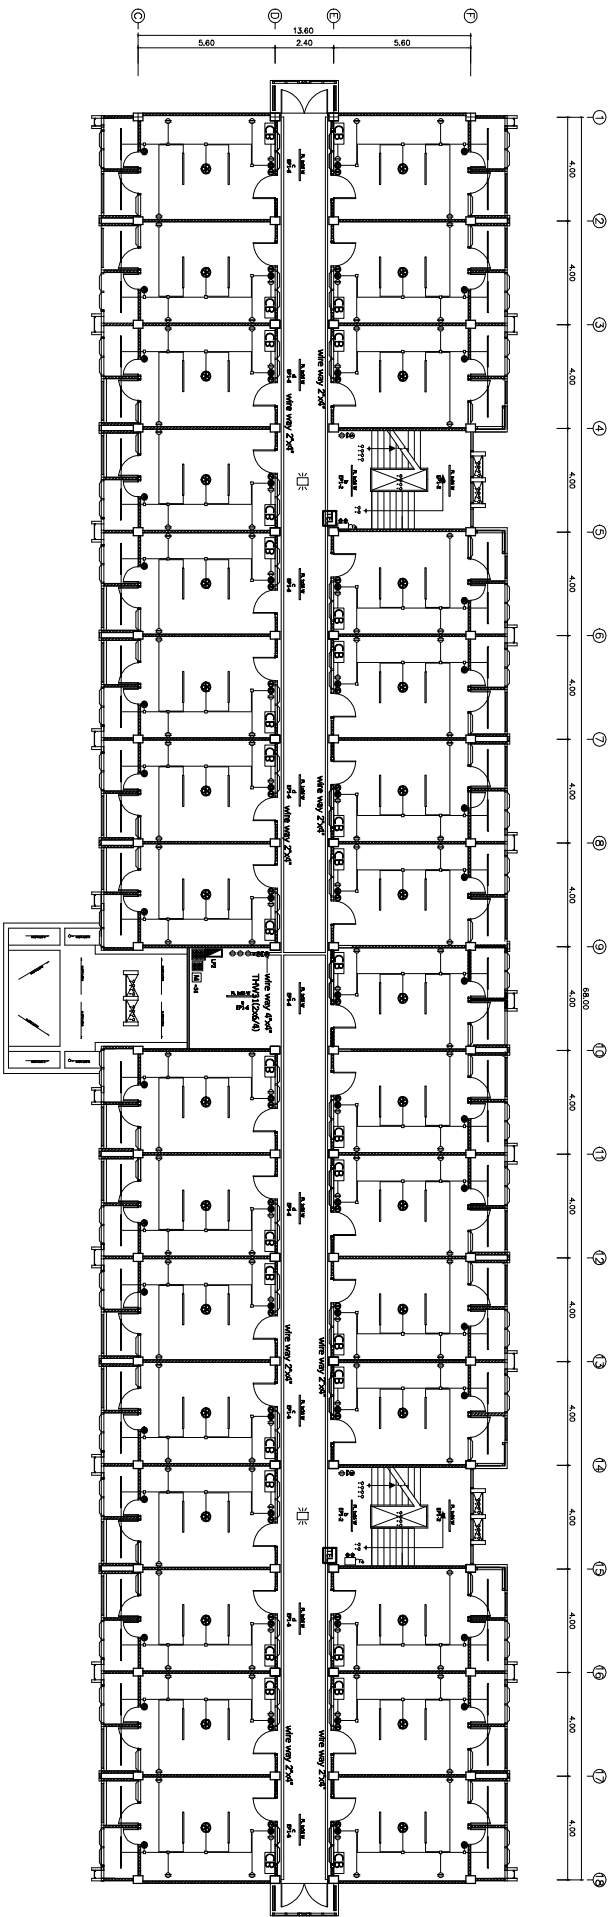

แปลนระบบไฟฟ้า ชั้น 2	
มาตรฐาน	1 : 150

ร่างพฤกษ 1