


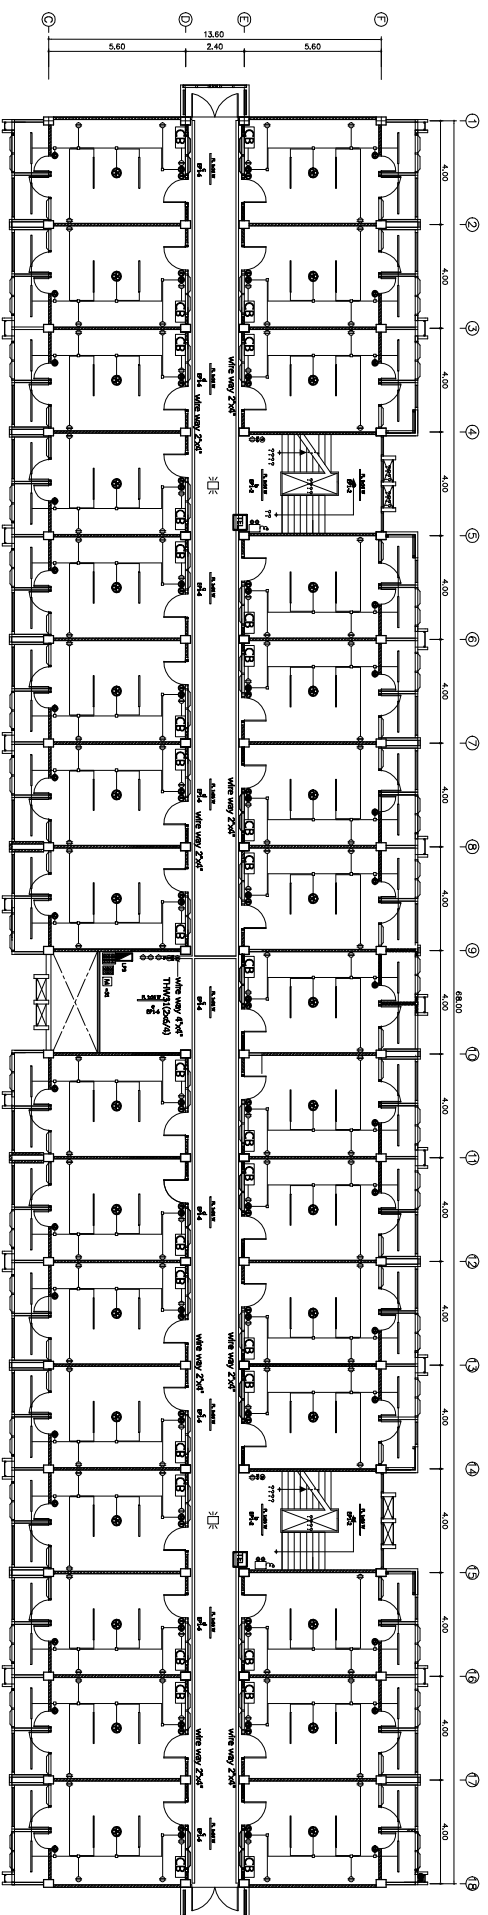

แผนผังระบบไฟฟ้า ชั้น 3,4	
มาตราส่วน	1 : 150

ราชพฤกษ์ 1