


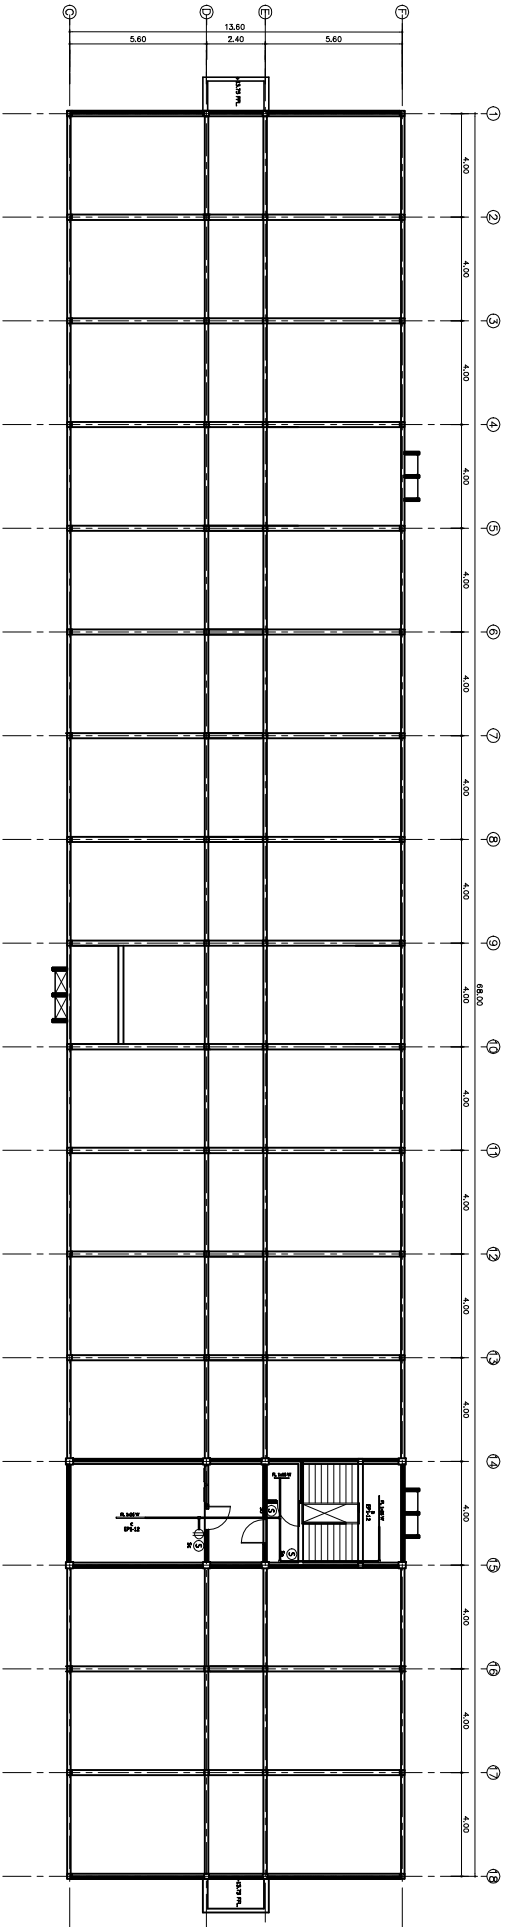

แปลนระบบไฟฟ้า ชั้น 5	
มาตราส่วน	1 : 150

รายละเอียด 1